


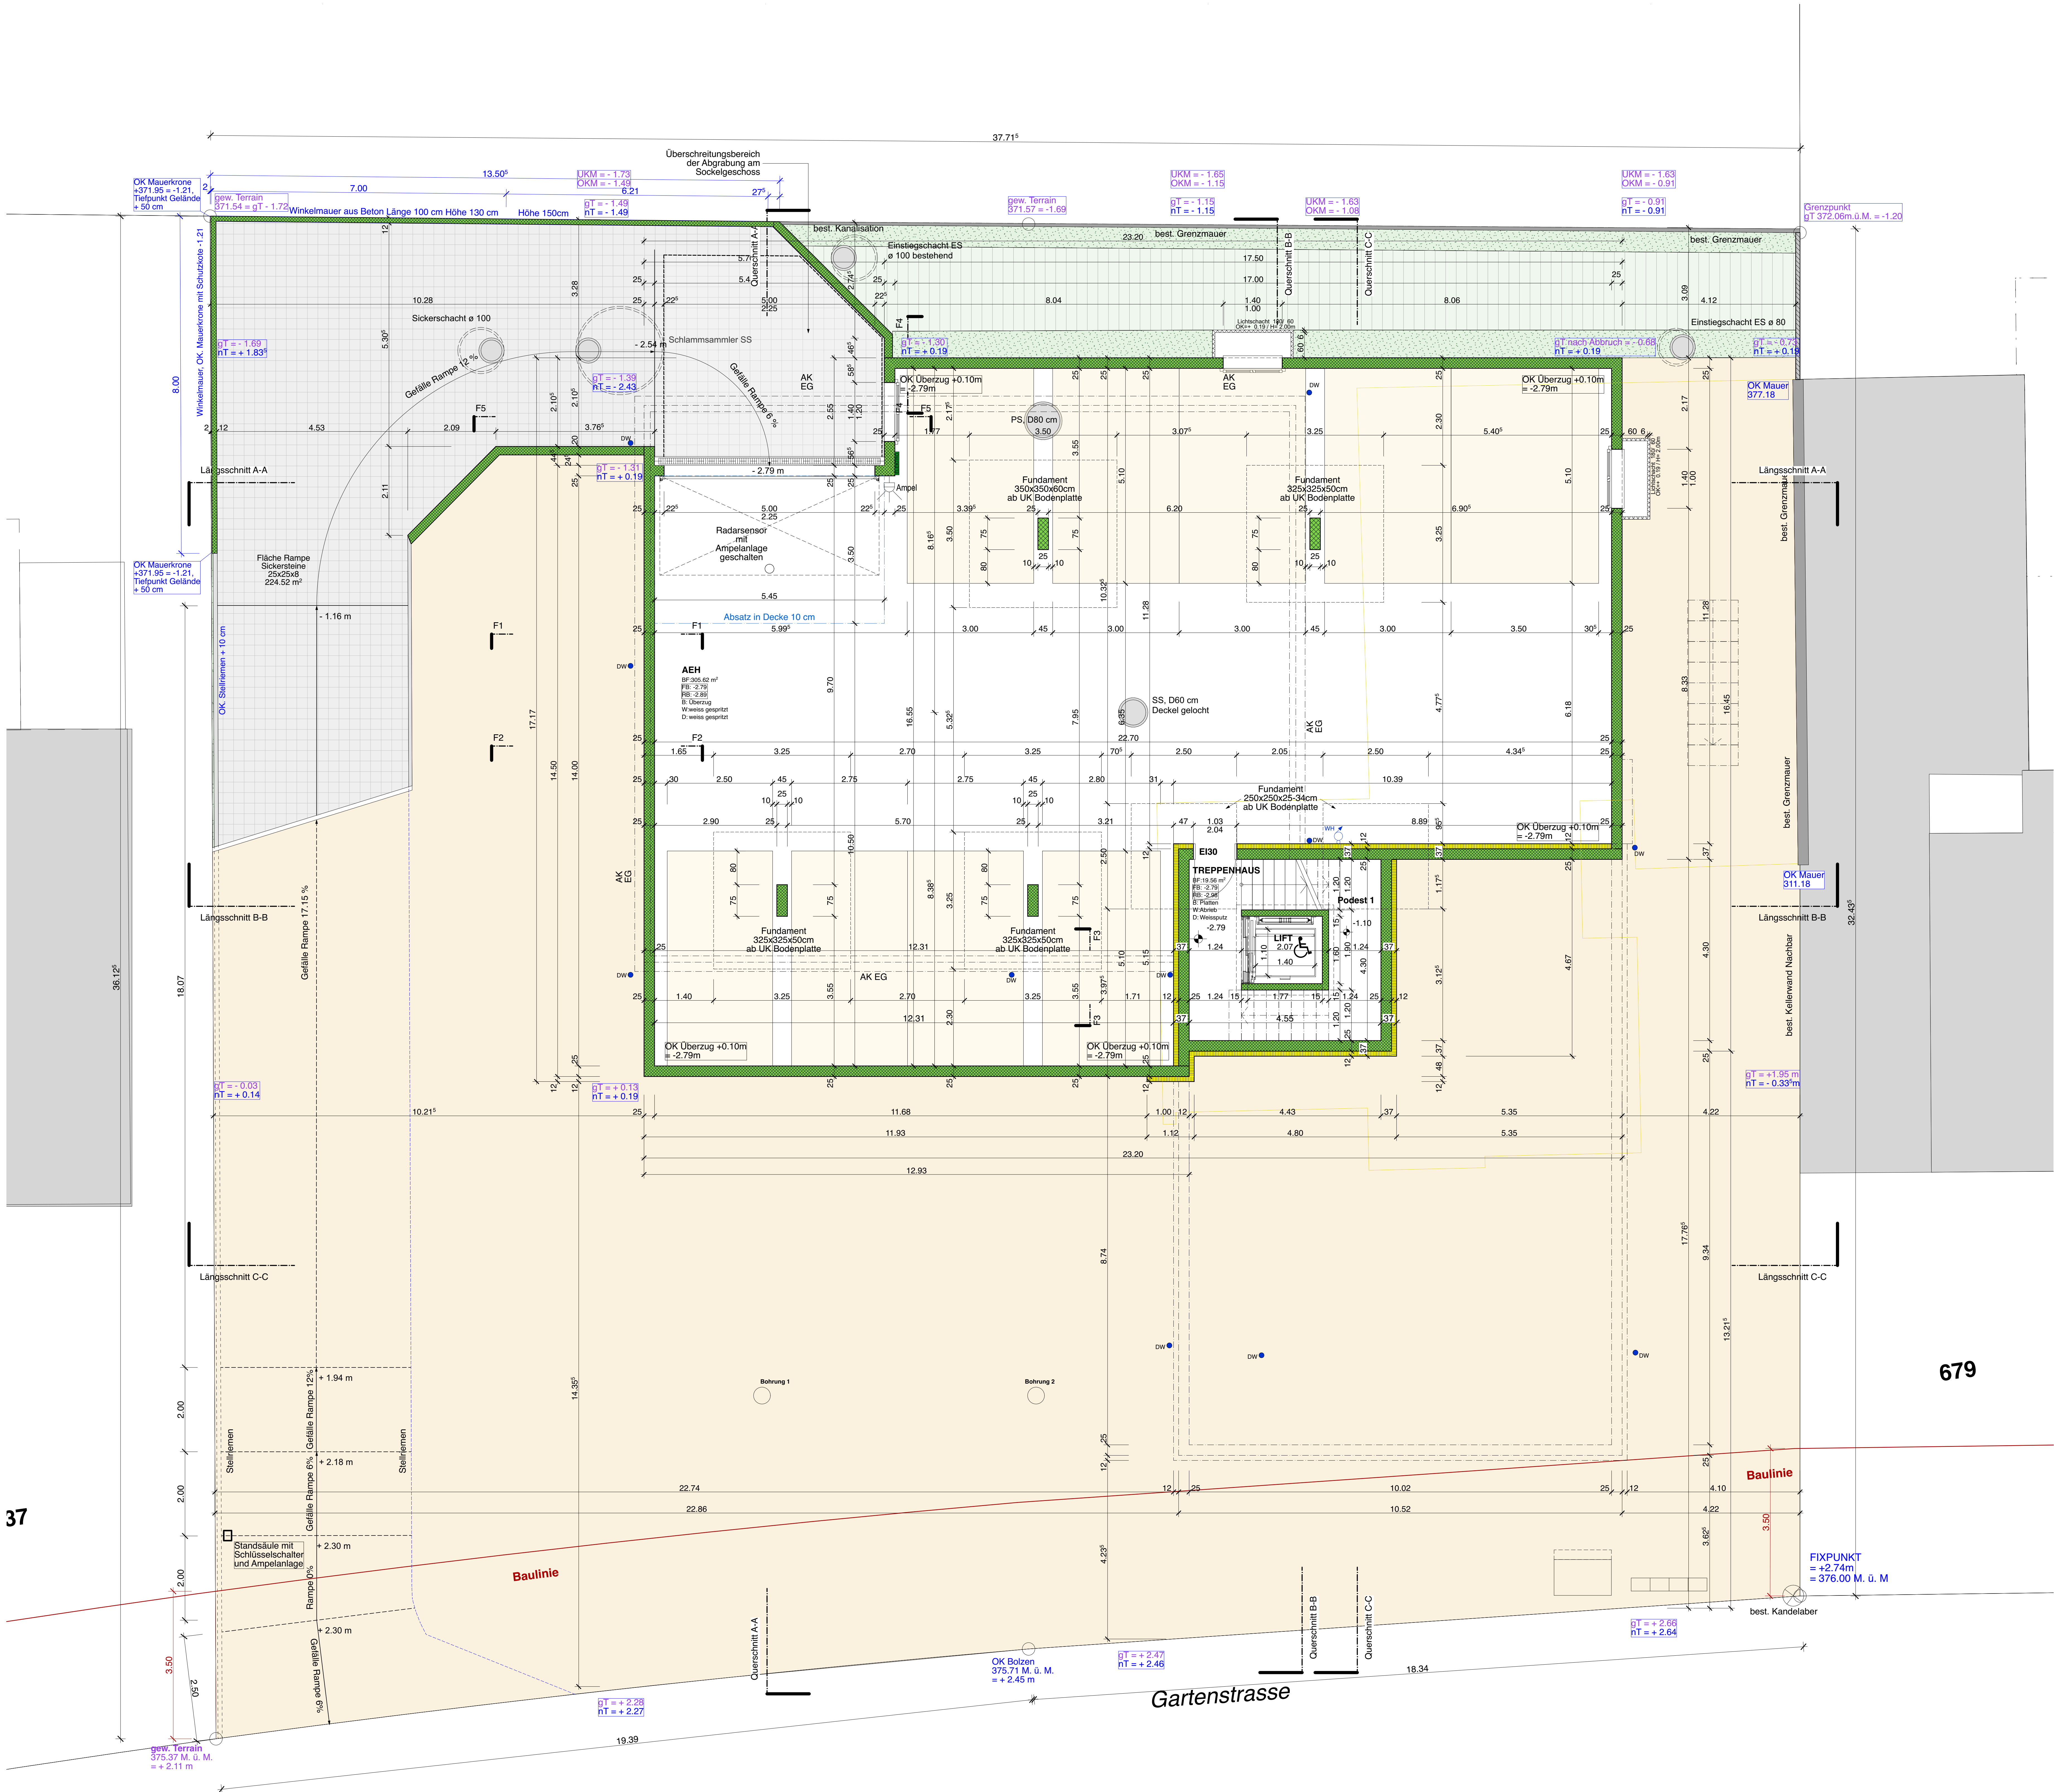

KONSTRUKTIONSBESCHREIB					




UNTERSCHRIFT PROJEKTVERFASSER:



PARZELLE	677	Untergeschoss
----------	-----	---------------

PROJECT NR. **M&P 2023-128**

FORMAT 1,215.0x895.0 MASSSTAB 1:50

------------	----	-------	---------------