


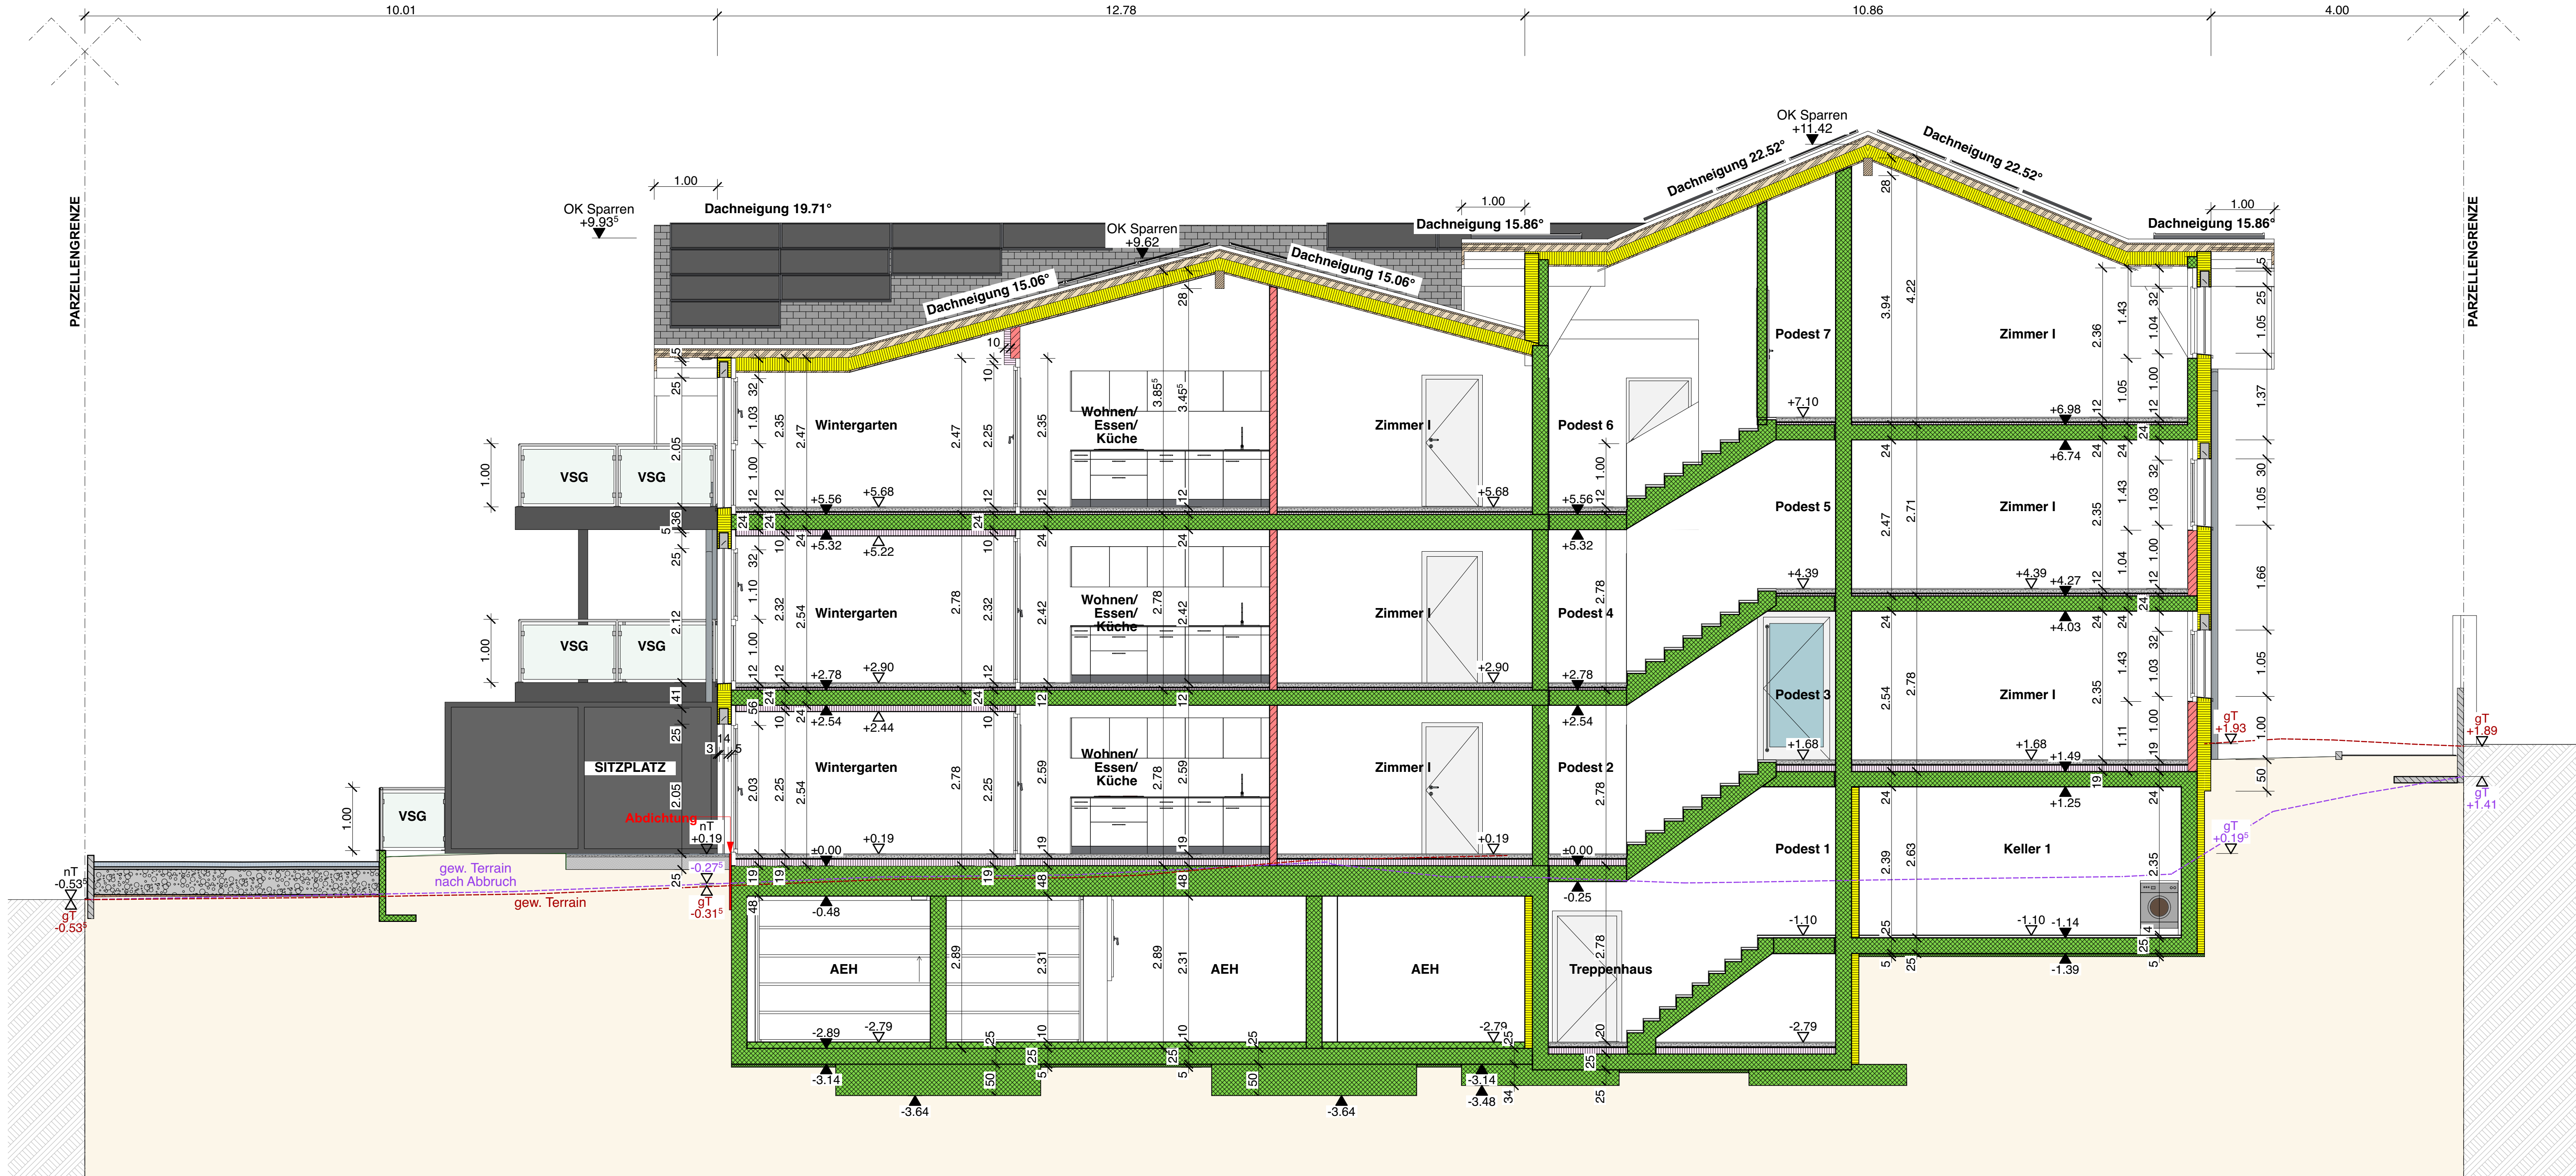

MFH NEU:		
Fixpunkt = +2.74 = 376.00 m.ü.M.	Gebäude B EG RB = ± 1.49	Gebäude A EG RB = ± 0.00
Gebäude A EG RB = ±0.00 = 373.26 m.ü.M.	Gebäude B EG FB = + 1.68	Gebäude A EG FB = + 0.19
AEH RB = - 2.89	Gebäude B OG RB = + 4.27	Gebäude A OG RB = + 2.78
AEH FB = - 2.79	Gebäude B OG FB = + 4.39	Gebäude A OG FB = + 2.90
Keller RB = - 1.14	Gebäude B DG RB = + 6.98	Gebäude A DG RB = + 5.56
Keller FB = - 1.10	Gebäude B DG FB = + 7.10	Gebäude A DG FB = + 5.68

KONSTRUKTIONSBEREICH				
Wandkonstruktion AEH: Beton 25 cm XPS Dämmung 12 cm MS Delta Noppenbahn	Bodenbauwerk Geb. A EG: Bodenbelag 1 cm Fliesenestrich mit Bodenheizung 6 cm Trittschalldämmung 2 cm Dämmung PUR 10 cm Feuchtheitsdampfsperre Beton 24 cm / 38 cm / 48 cm Magerbeton 5 cm	Bodenbauwerk Geb. A & B DG: Bodenbelag 1 cm Fliesenestrich mit Bodenheizung 6 cm Trittschalldämmung 2 cm Dämmung PUR 10 cm Feuchtheitsdampfsperre Beton 24 cm	Bodenbauwerk Geb. A & B OG: Bodenbelag 1 cm Fliesenestrich mit Bodenheizung 6 cm Trittschalldämmung 2 cm Dämmung PUR 10 cm Feuchtheitsdampfsperre Beton 24 cm	Dachkonstruktion: Ziegel Ziegelabdichtung 24 x 48 mm Kontrollfuge 50 x 50 mm Gutex 60 mm Sparren 10 x 20 cm Dämmung zw. Sparren 20 cm Dampfbremse Lattung 24 x 48 mm Tafel 15 mm
Wandkonstruktion Keller: Beton 25 cm XPS Dämmung 12 cm MS Delta Noppenbahn	Bodenbauwerk Geb. B EG: Bodenbelag 1 cm Fliesenestrich mit Bodenheizung 6 cm Trittschalldämmung 2 cm Dämmung PUR 10 cm Feuchtheitsdampfsperre Beton 25 cm z.T. Beton 15 cm gem. Ingenieur Mineralfaser Dämmung 22 cm Aussenputz	Bodenbauwerk Geb. A & B UG - EG Treppenhaus: Bodenbelag 1 cm Fliesenestrich 6 cm Trittschalldämmung 2 cm Dämmung PUR 10 cm Feuchtheitsdampfsperre Betonfundamentplatte 25 cm Magerbeton 5 cm	Bodenbauwerk Geb. A & B DG Treppenhaus: Bodenbelag 1 cm Fliesenestrich mit Bodenheizung 6 cm Trittschalldämmung 2 cm Dämmung PUR 10 cm Feuchtheitsdampfsperre Betonfundamentplatte 25 cm Magerbeton 5 cm	
Wandkonstruktion EG - OG - DG: Innenputz Backstein 15 cm z.T. Beton 15 cm gem. Ingenieur Mineralfaser Dämmung 22 cm Aussenputz	Bodenbauwerk Keller: Bodenbelag 1 cm Fliesenestrich mit Bodenheizung 6 cm Trittschalldämmung 2 cm Dämmung PUR 10 cm Feuchtheitsdampfsperre Beton 25 cm z.T. Beton 15 cm gem. Ingenieur Mineralfaser Dämmung 22 cm Aussenputz	Bodenbauwerk Podest 1: Zementunterlagsboden 4 cm Betonfundamentplatte 25 cm Magerbeton 5 cm	Bodenbauwerk Balkon: Platten 11 cm Abdichtung Zementunterlagsboden im Gef. 9 / 5 cm Betonfundamentplatte 24 cm	

Sämtliche Masse sind vom Unternehmer im Plan zu kontrollieren resp. am Bau nachzumessen				
Beton	Perimeterdämmung	Holz		
Backstein	Wärmedämmung	Kies		
Kalksandstein	Gipskonstruktion	Planänderungen		

PROJEKT
Mehrfamilienhaus "ONYX" mit 9 Wohnungen und AEH
Parz. Nr. 677, Gartenstrasse 15, 4452 Itingen
GRUNDEIGENTÜMER/BAUHERR
Nussbaumer Investment AG, Dachsmattstrasse 37, 4416 Bubendorf



ARCHITEKTURBÜRO
MENTIL & PARTNER AG
Grammetstrasse 6, 4410 Liestal, Schweiz
Phone Nr +41(0) 61 921 55 66 / Fax Nr +41 (0) 61 921 80 22
www.mentilag.ch / info@mentilag.ch

UNTERSCHRIFT PROJEKTVERFASSER:



ARCHITEKTURBÜRO MENTIL & PARTNER AG
Grammetstrasse 6, 4410 Liestal, Schweiz
Phone Nr +41(0) 61 921 55 66 / Fax Nr +41 (0) 61 921 80 22
www.mentilag.ch / info@mentilag.ch

PLAN-BEZEICHNUNG		WERKPLAN
PARZELLE	677	Längsschnitt B-B
PROJEKT NR.	M&P 2023-128	
FORMAT	1,080.0x420.0	MASSSTAB 1:50
GEZEICHNET	dca	DATUM 20. Mai 2025