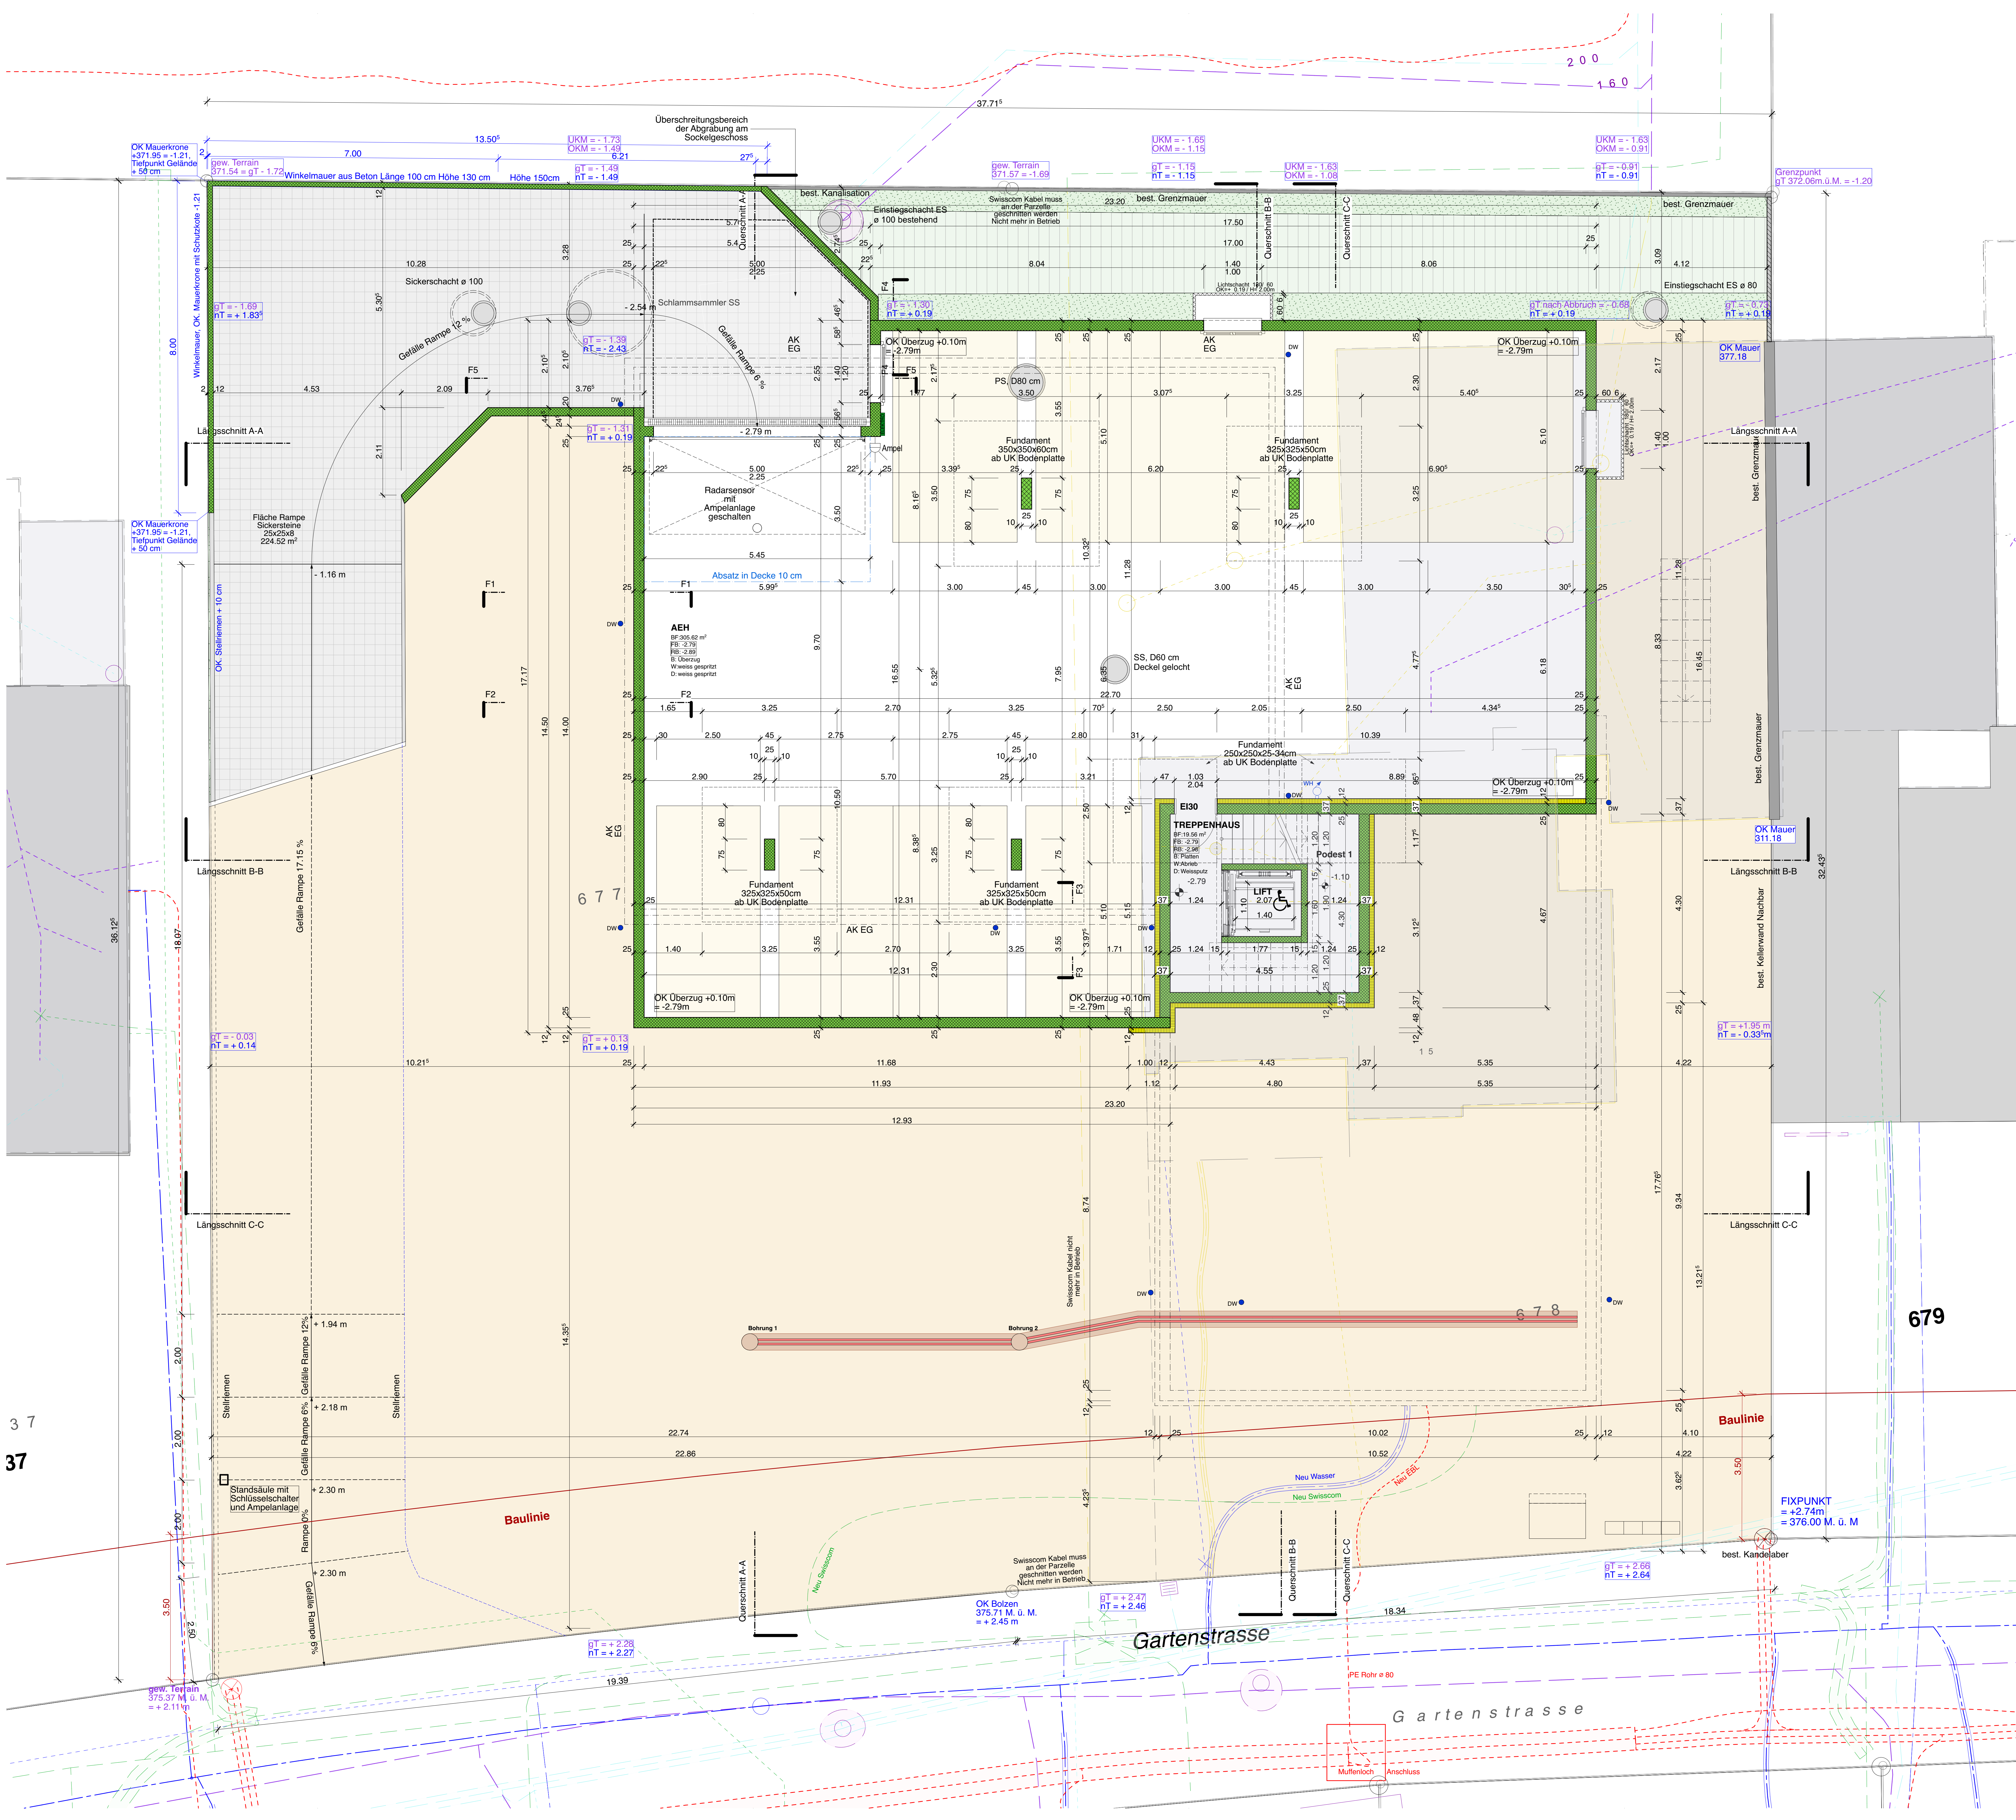


[illegible]


ARCHITEKTURBÜRO MENTIL & PARTNER AG
 Grattenmattenstrasse 6, 4410 Liestal, Schweiz
 Phone Nr +41(0) 61 821 55 66 / Fax Nr +41 (0) 61 921 80 22
www.mentil.ch / info@mentil.ch

PLAN-BEZEICHNUNG	WERKPLAN		
PARZELLE	677	Untergeschoss LK	
PROJEKT NR.	M&P 2023-128		
FORMAT	1:215.0m/95.0	MASSSTAB	1:50
GEZEICHNET	dca	DATUM	20. Mai 2025